

SALA CONCORDIA

Scenario 1



N. 1 sala
1393 posti a platea
+ area multifunzionale
(espositiva/catering) di 727 mq.

1 room
Seating 1393 theatre style
+ multi-functional space
(exhibitions/catering) of 727sq.m.

scala 1:400
(1 cm=4m)

- Livello 5>riccione city eye
- Livello 4>sale congressi / conference rooms
- Livello 3>sala plenaria / plenary room
- Livello 1>foyer congressi / conference reception hall
- Livello 0>shopping area

ingresso
entrance

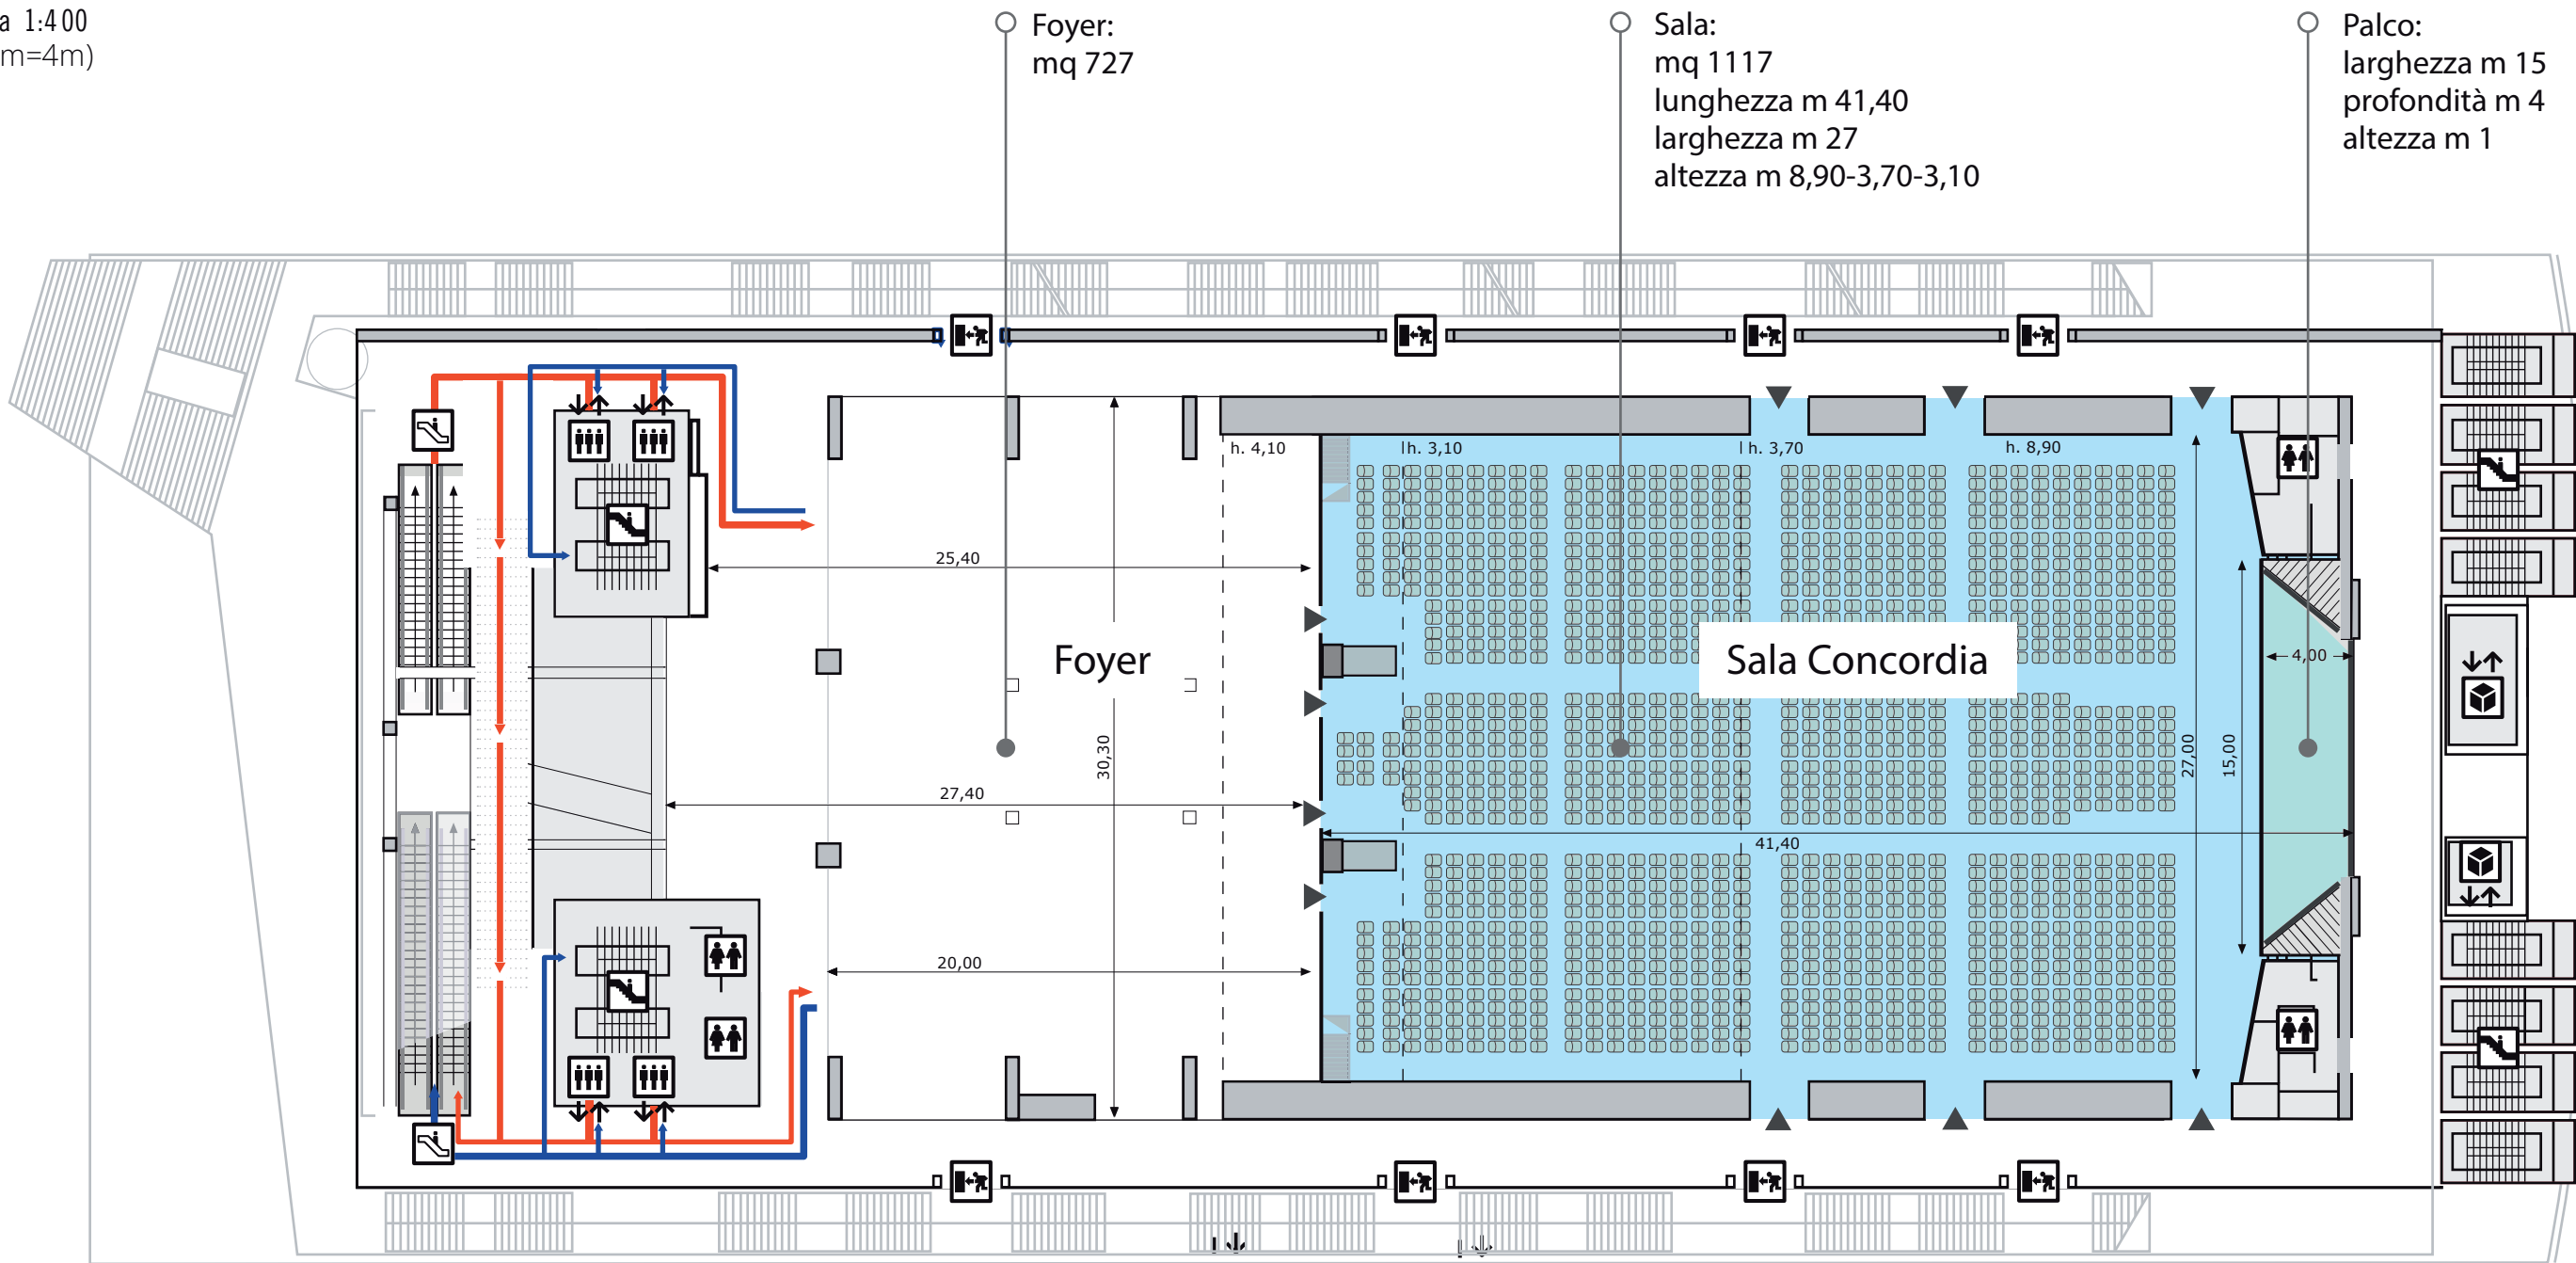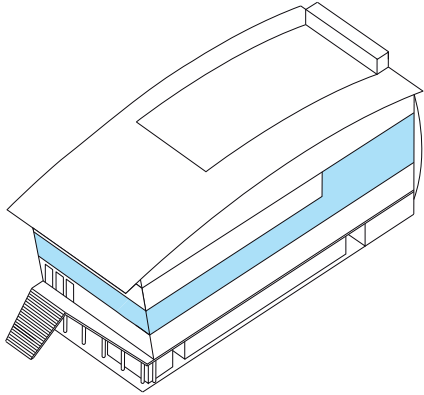

Legenda
Keys



Accesso ai livelli superiori
Access to the advanced levels

Accesso dai livelli inferiori
Access from the downstairs

Ingresso alla sala



SALA CONCORDIA A

Scenario 2

N. 1 sala
750 posti a platea
+ area multifunzionale
(espositiva/catering) di 1087 mq.

1 room
Seating 750 theatre style
+ multi-functional space
(exhibitions/catering) of 1087 sq.m.

scala 1:400
(1 cm=4m)

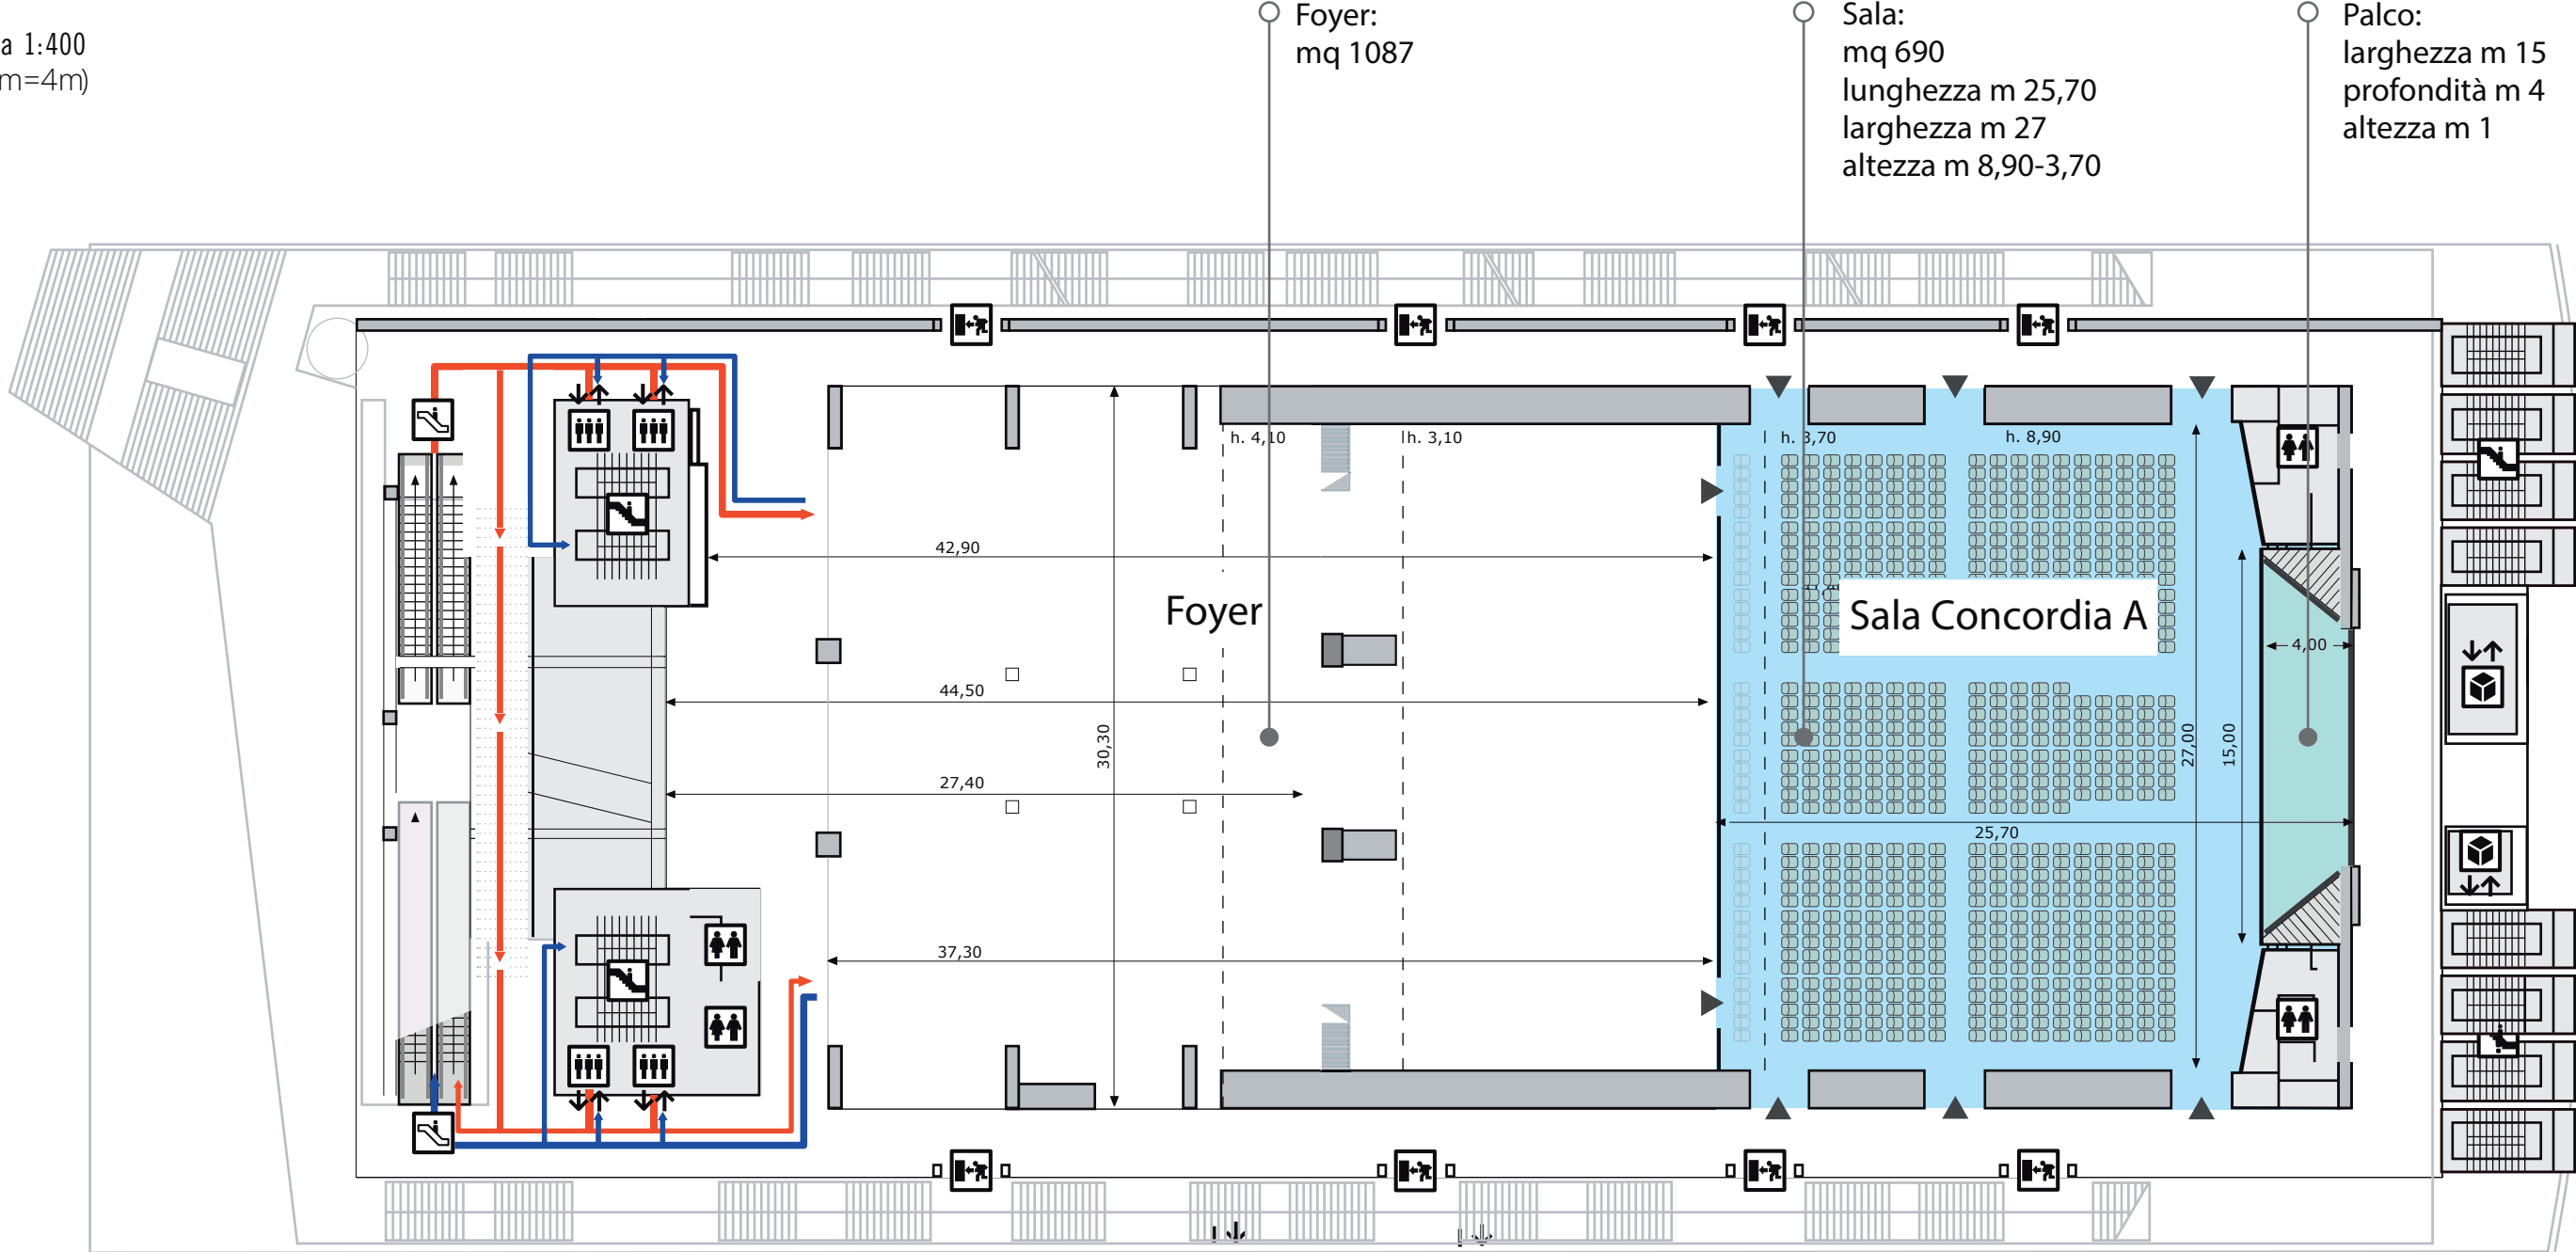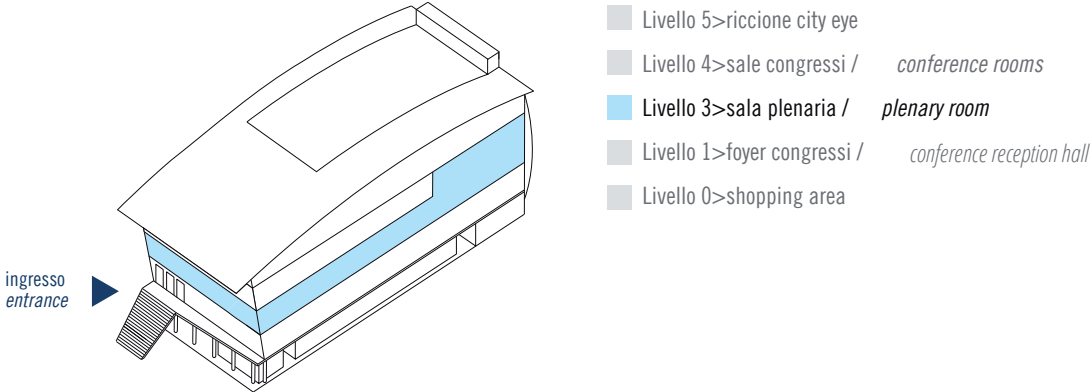

Legenda
Keys

Scala
Stairs

Scala mobile
Escalator

Toilettes
Toilets

Montacarichi
Goods-lift

Uscite di sicurezza
Security exit

Ascensore
Lift

Accesso ai livelli superiori
Access to the advanced levels

Accesso dai livelli inferiori
Access from the downstairs

Ingresso alla sala


SALA CONCORDIA B

Scenario 3

Sala Concordia B (590 posti)
+ area multifunzionale
(espositiva/catering) di 1160 mq.

Concordia B room (seating 590)
+ multi-functional space
(exhibitions/catering) of 1160 sq.m.


scala 1:400
(1 cm=4m)

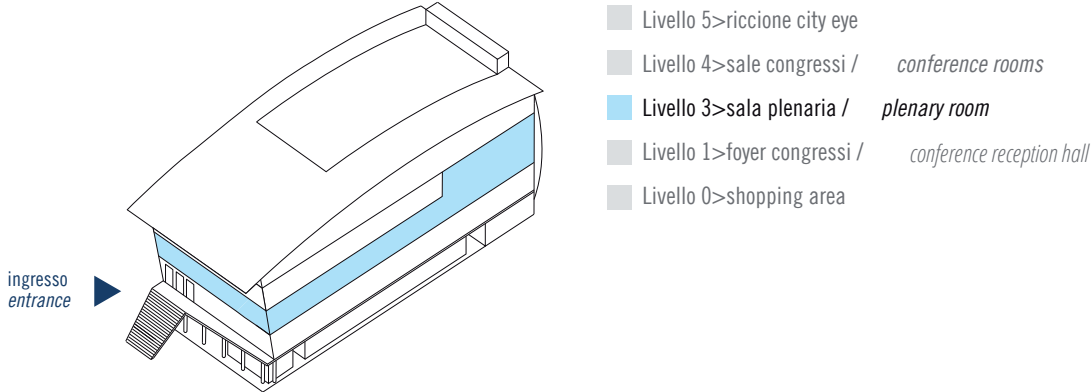


Foyer:
mq 1160

Sala B:
mq 594
lunghezza m 22
larghezza m 27
altezza m 8,90-3,70

Palco:
larghezza m 15
profondità m 4
altezza m 1

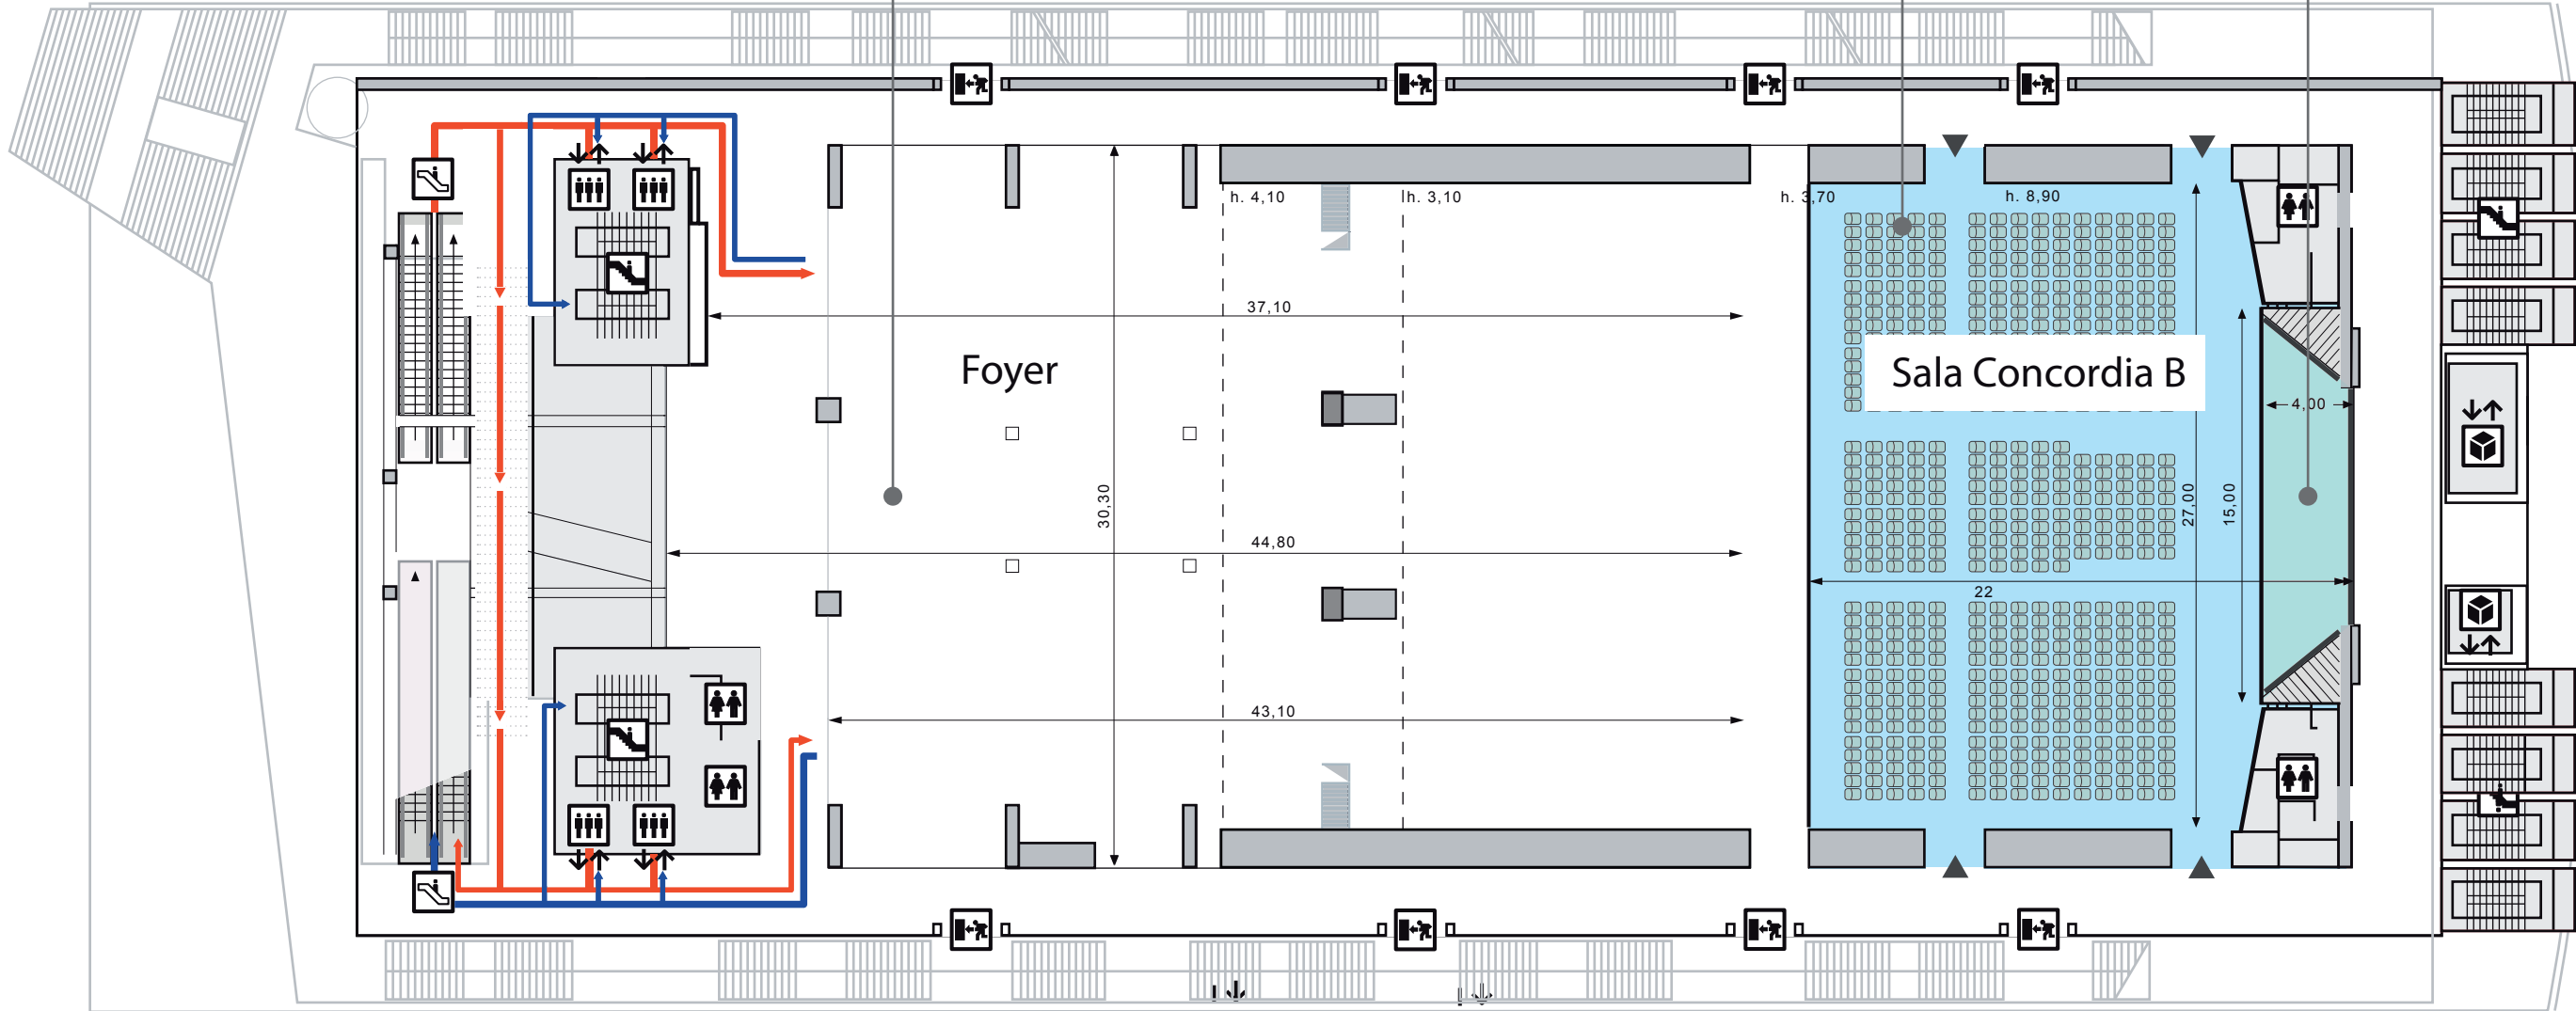

Legenda
Keys

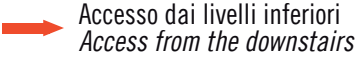



SALA CONCORDIA B + C

Scenario 4


N. 2 sale
Sala Concordia B (590 posti)
+ Concordia C (436 posti)
+ area multifunzionale
(espositiva/catering) di 727 mq.

2 rooms
Concordia B room (seating 590)
+ Concordia C (seating 436)
+ multi-functional space
(exhibitions/catering) of 727 sq.m.

scala 1:400
(1 cm=4m)

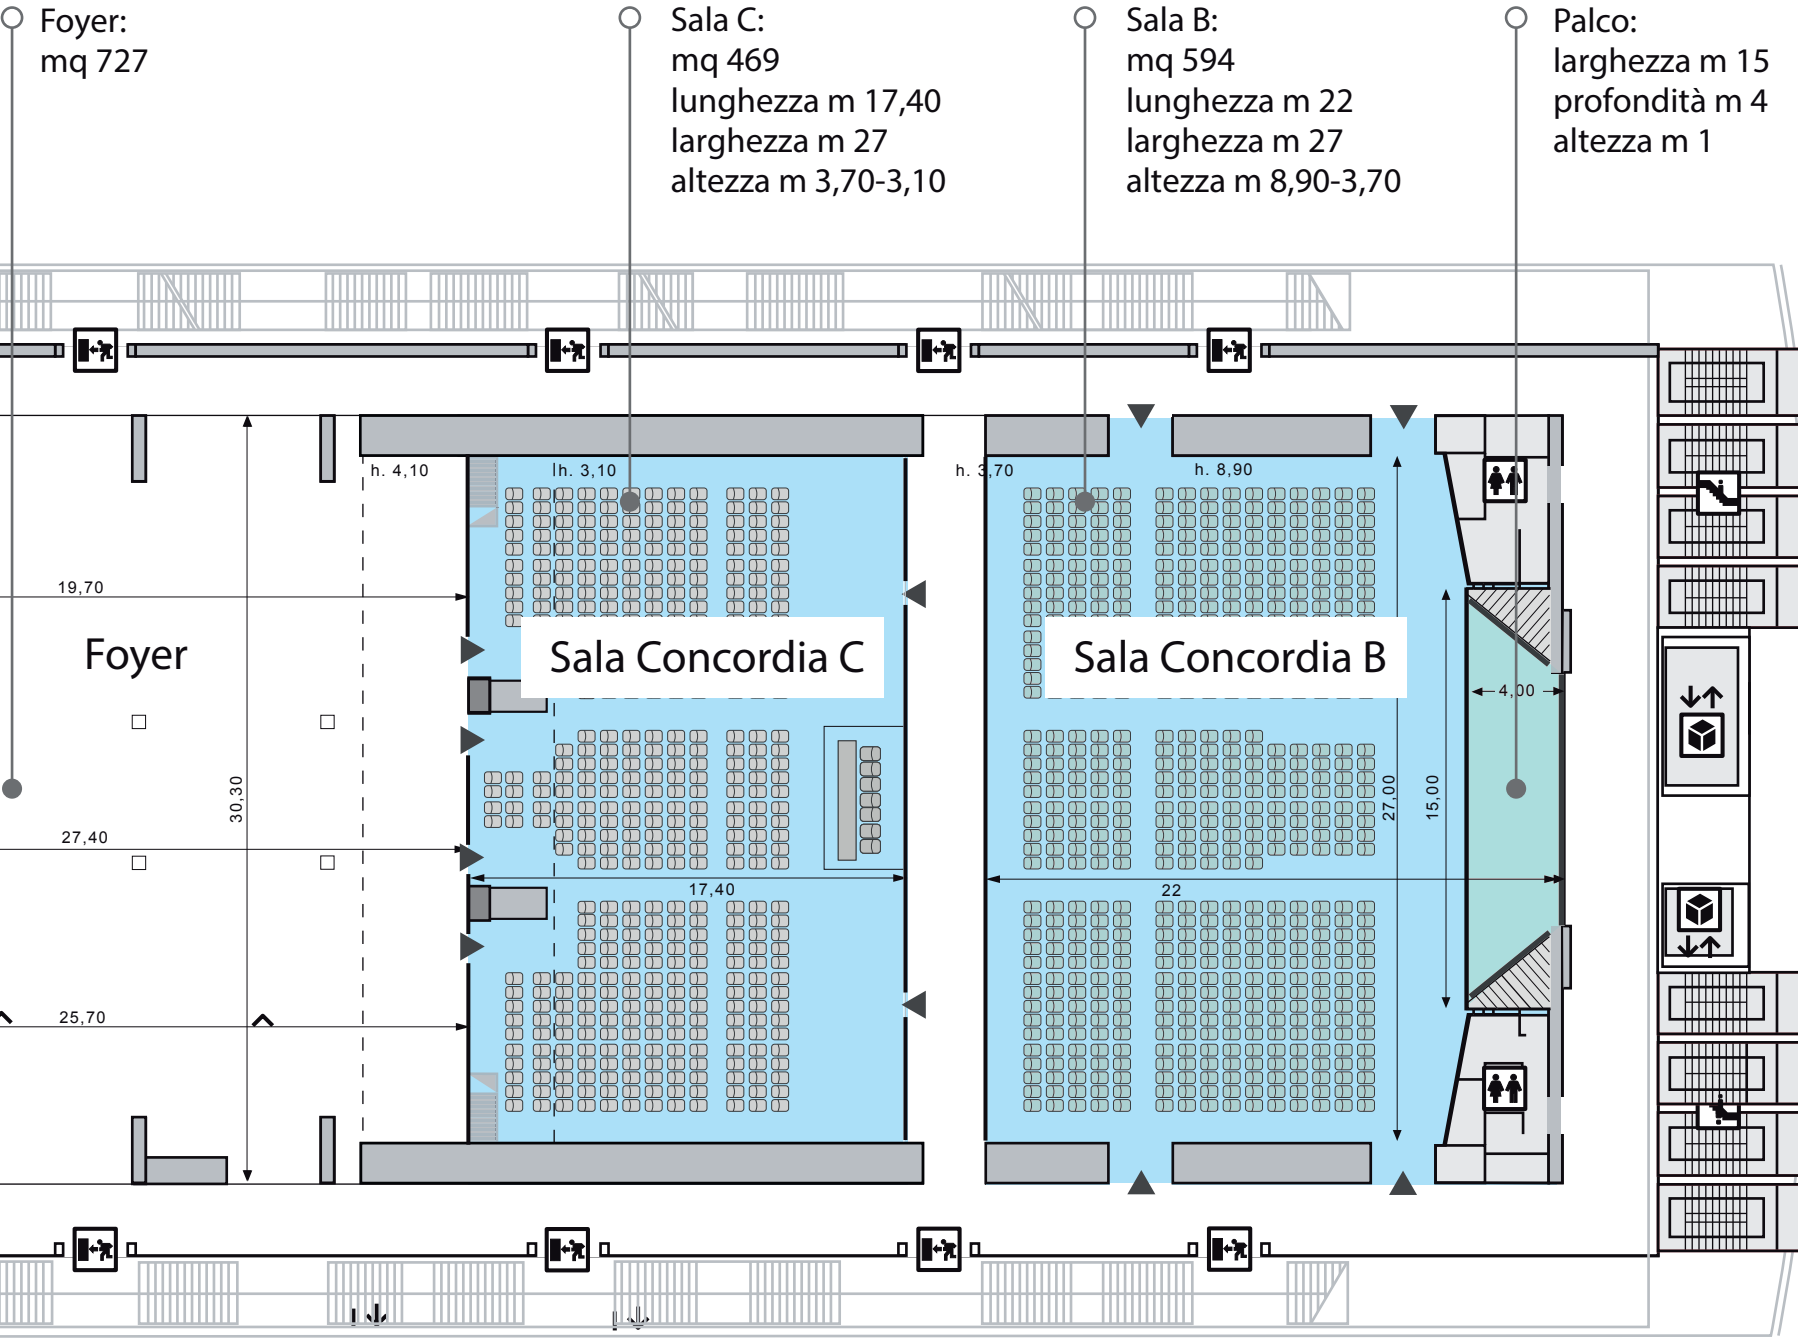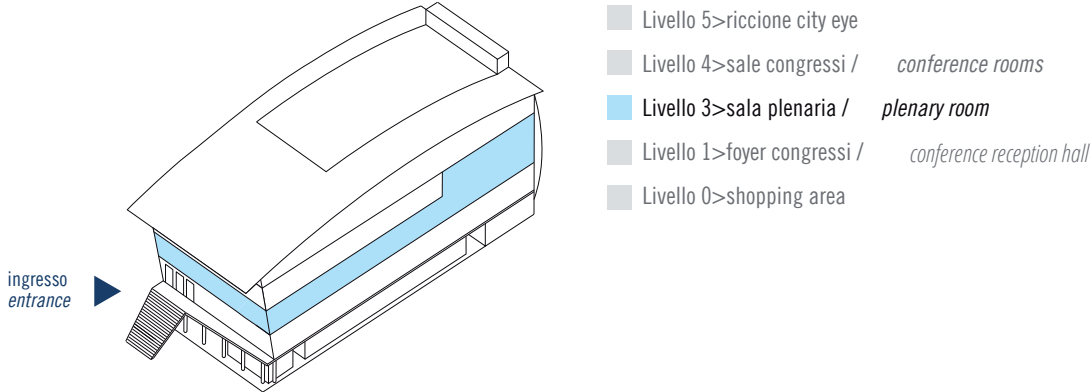

Legenda
Keys

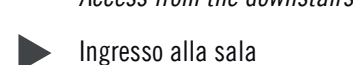


AREE MULTIFUNZIONALI - Livello 3

Scenario 5

Area di 1.848 mq utilizzabile sia come spazio espositivo che catering


Space measuring 1,848sq.m. which may be used for exhibitions or catering.

scala 1:400
(1 cm=4m)

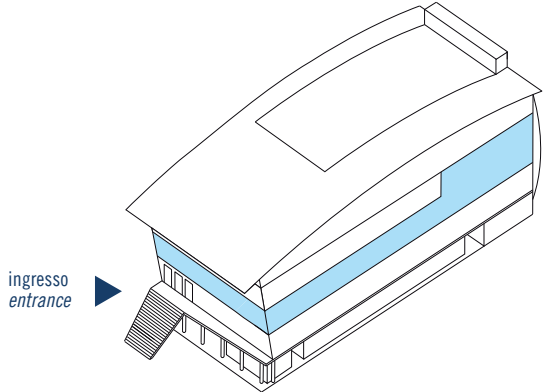

- Livello 5>riccione city eye
- Livello 4>sale congressi / conference rooms
- Livello 3>sala plenaria / plenary room
- Livello 1>foyer congressi / conference reception hall
- Livello 0>shopping area

Sala multifunzionale:
mq 1.848
lunghezza m 63,2
larghezza m 27
altezza m 8,90-3,70-3,10

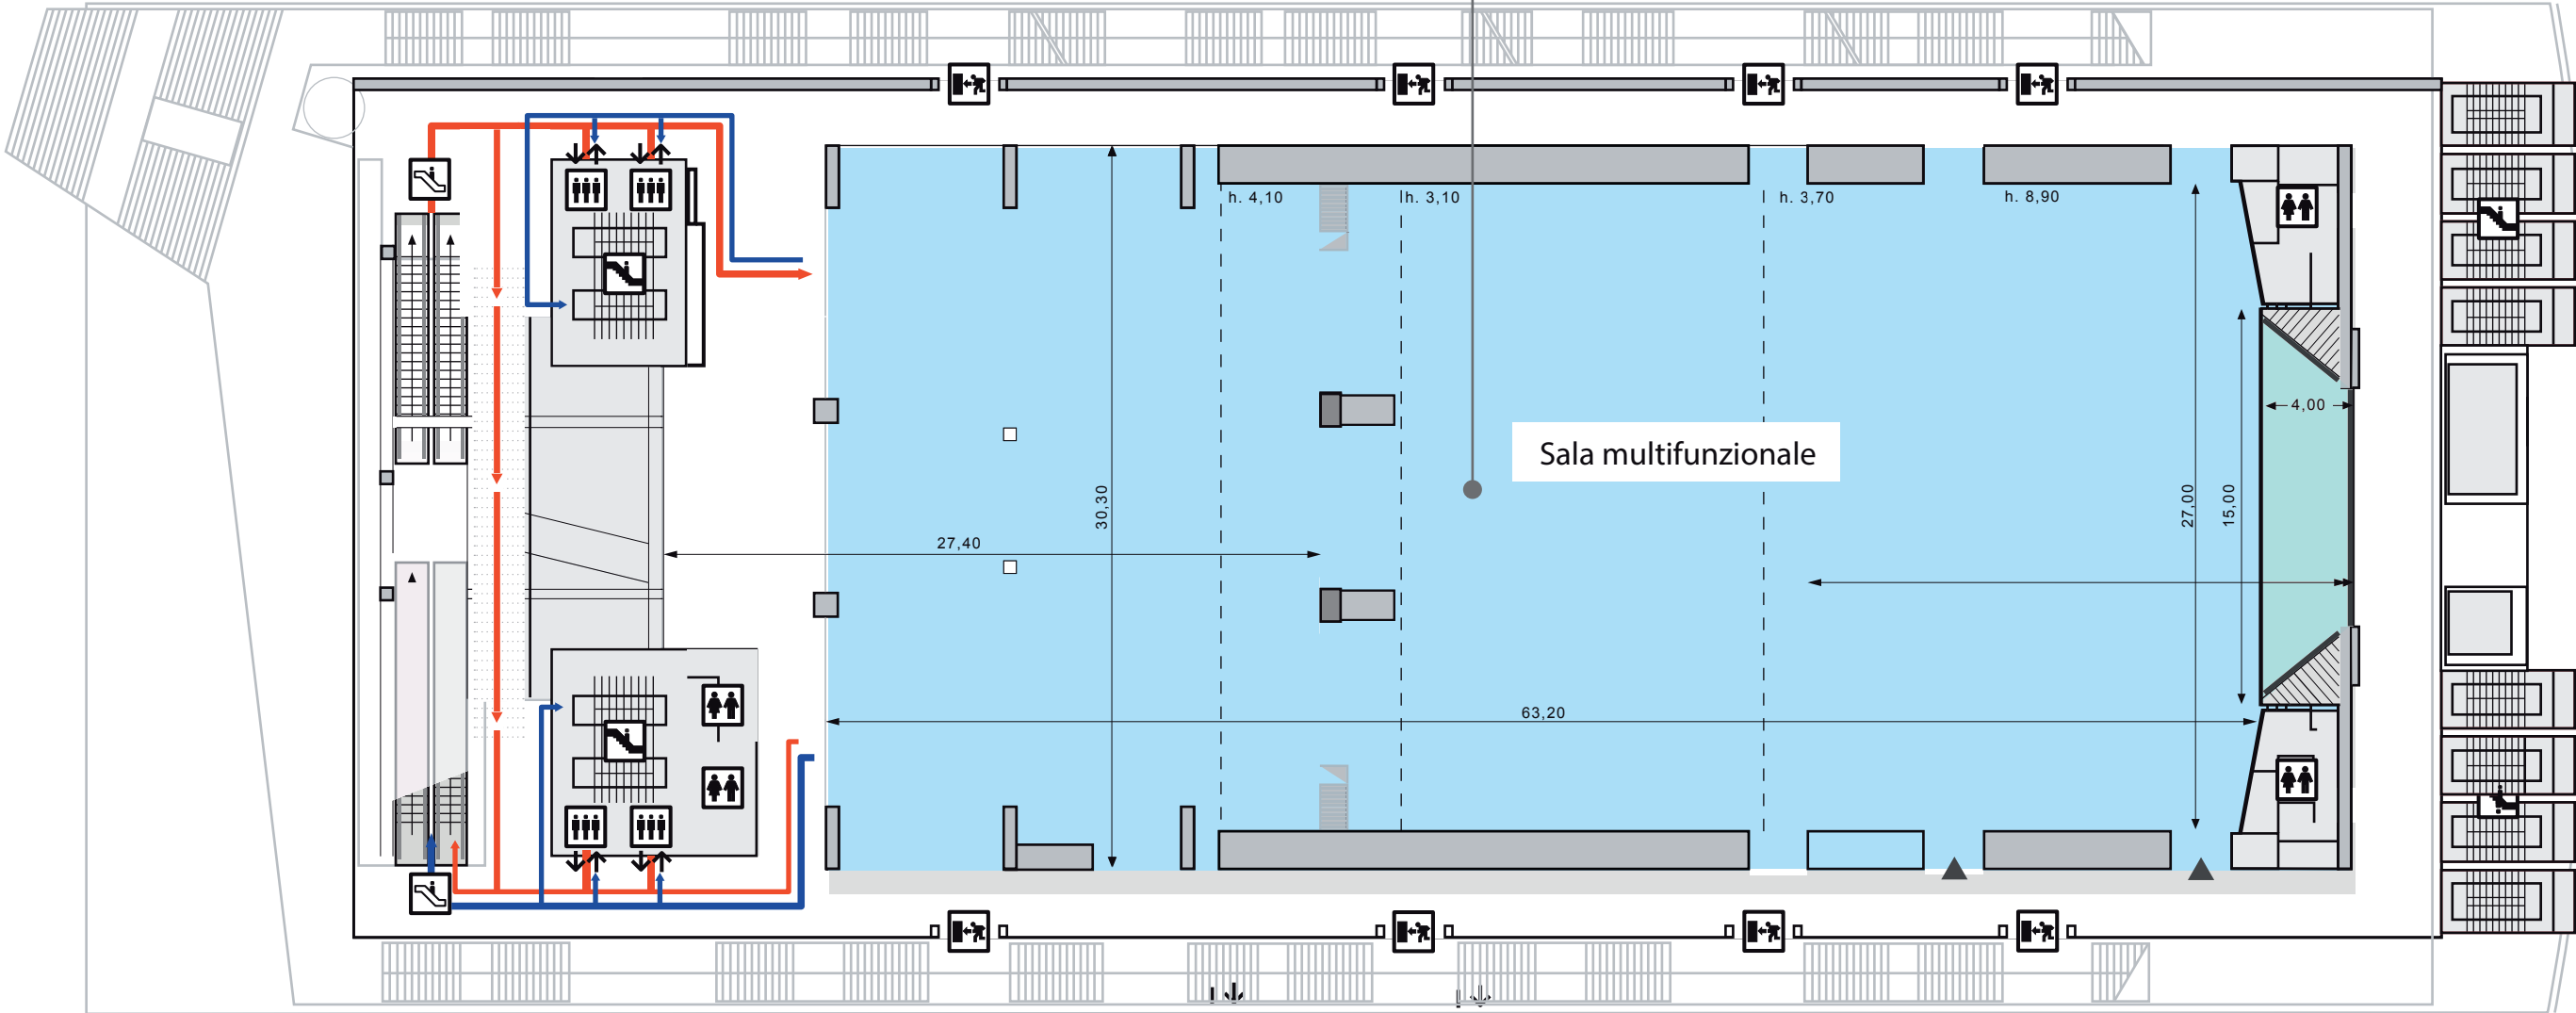

Legenda
Keys



Accesso ai livelli superiori
Access to the advanced levels

Accesso dai livelli inferiori
Access from the downstairs

Ingresso alla sala